

POZZETTO PREFABBRICATO IN CLS VIBRATO DI SEZIONE 192 X 200

DATI TECNICI


COPERCHIO POZZETTO		
Peso Totale	Kg	2505

ELEMENTO DI FONDO		
Peso Totale	Kg	3694
Volume Totale	lt	2650


LEGENDA

- 1. Coperchio pozzetto
- 2. Botola centrale
- 3. Elemento di fondo


PIANTA POZZETTO SCALA 1:25

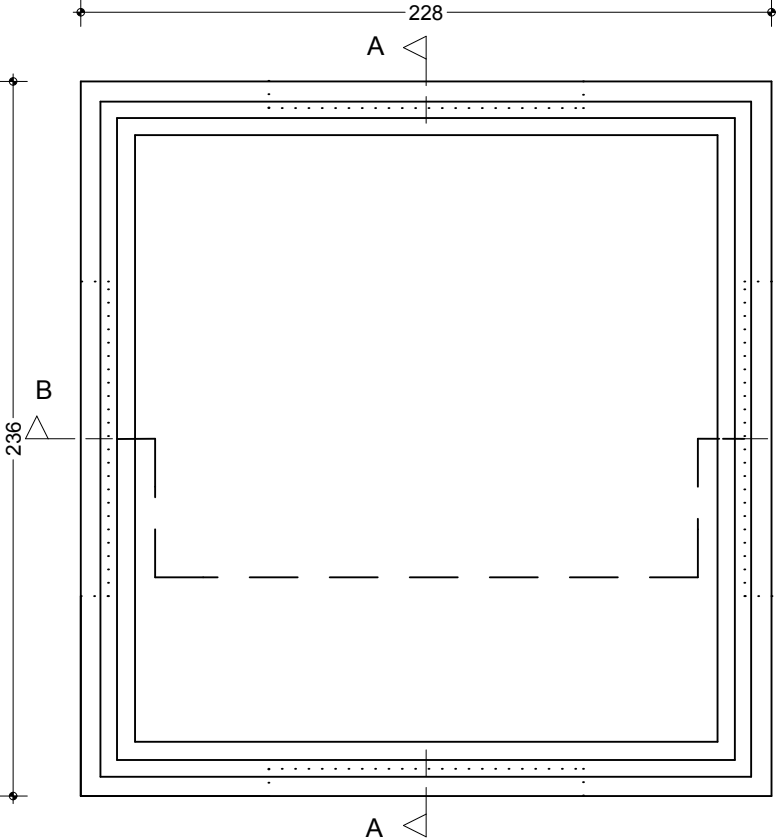

PIANTA COPERCHIO SCALA 1:25

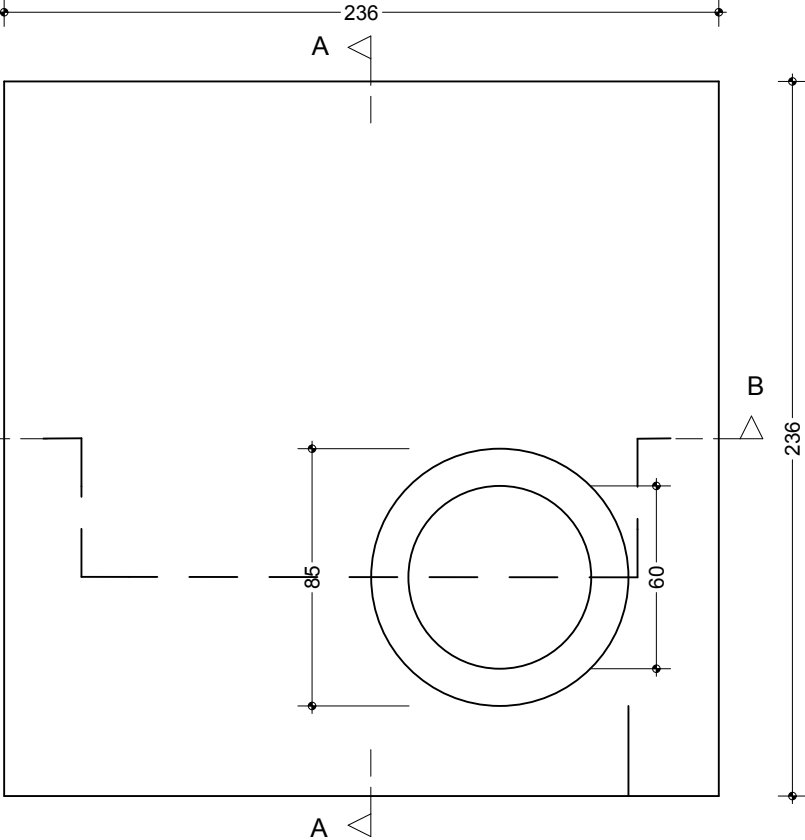

SEZIONE POZZETTO A-A SCALA 1:25

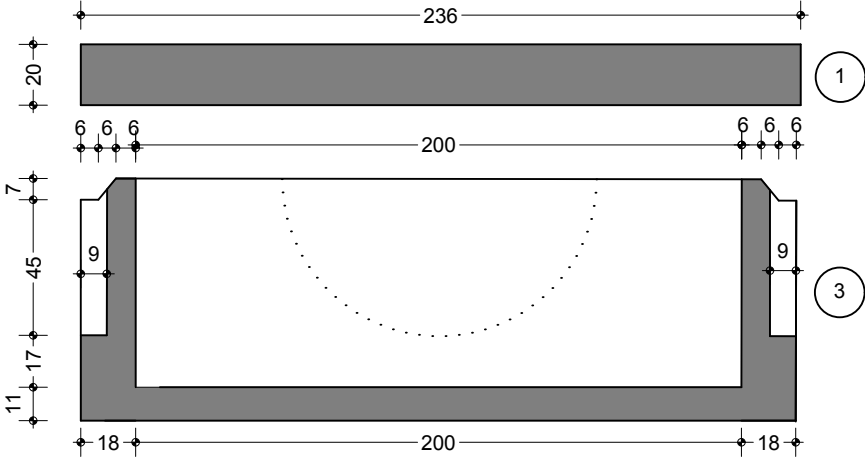

SEZIONE POZZETTO B-B SCALA 1:25

