



POZZETTO PREFABBRICATO IN CLS VIBRATO DI SEZIONE 100 X 100 SPESSORE 20

PIANTA POZZETTO SCALA 1:25

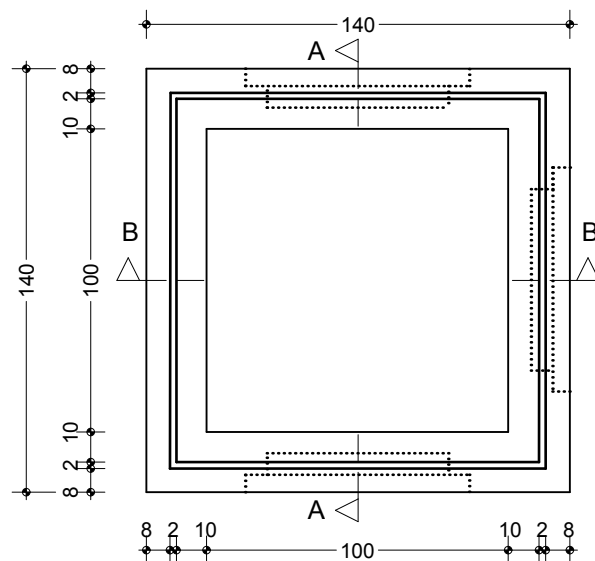

PIANTA COPERCHIO SCALA 1:25

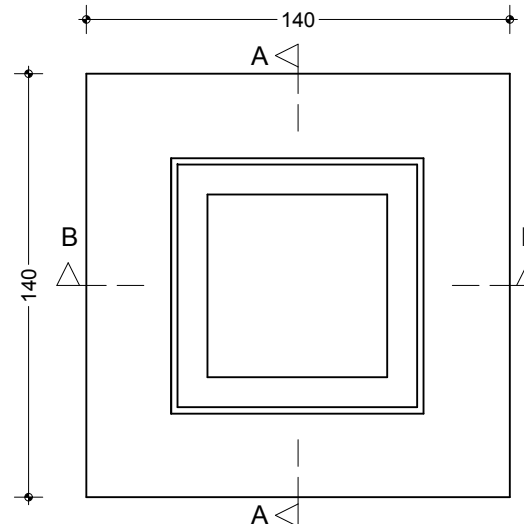

DATI TECNICI

COPERCHIO POZZETTO

Peso Totale Kg 735

ELEMENTO DI FONDO


Peso Totale Kg 2411

Volume Totale lt 900

LEGENDA

1. Coperchio pozzetto
2. Botola centrale
3. Elemento di fondo

SEZIONE POZZETTO A-A SCALA 1:25

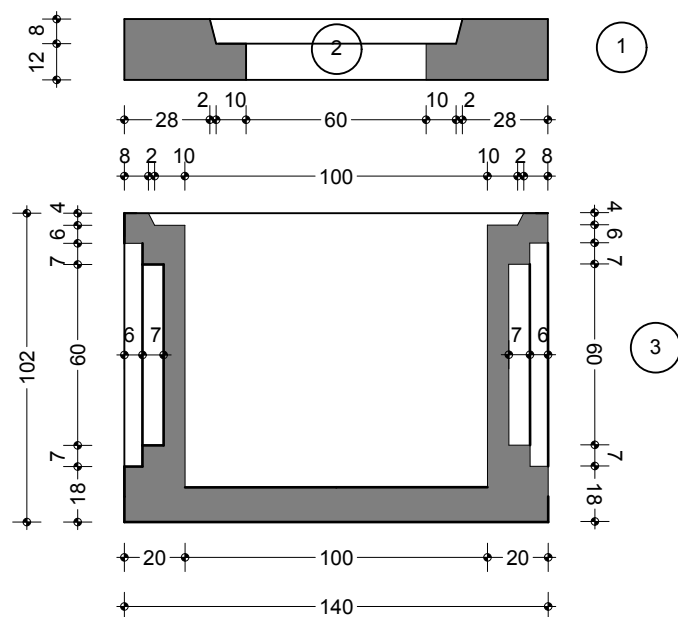

SEZIONE POZZETTO B-B SCALA 1:25

