
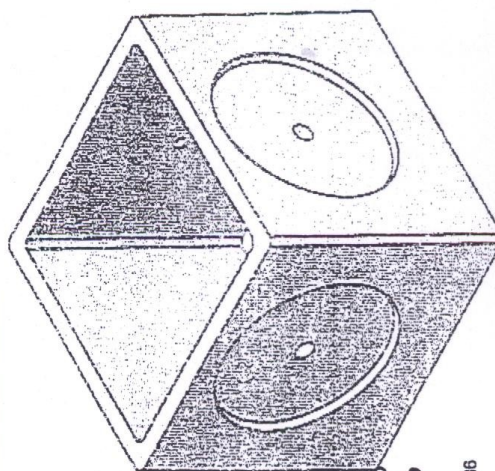


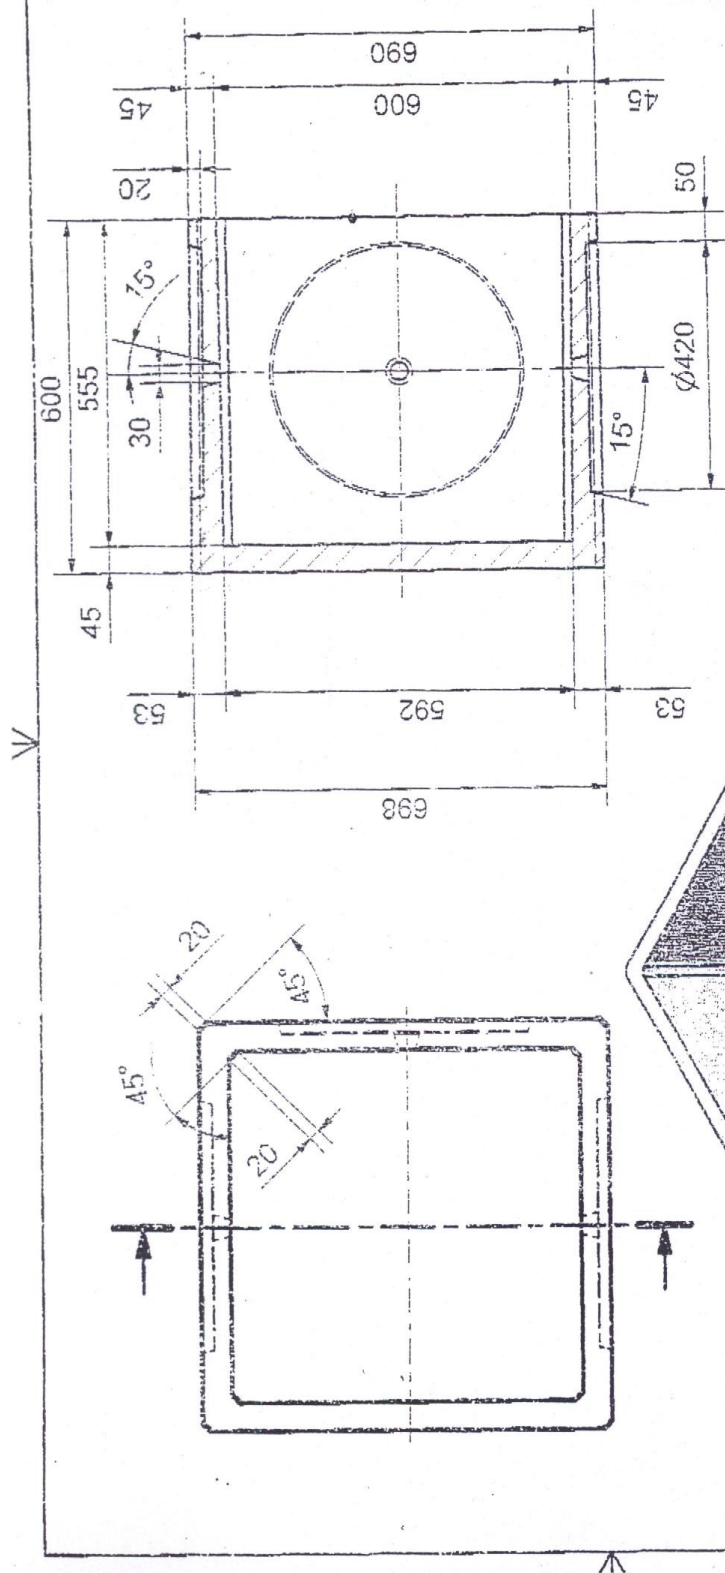

EDILSANGRO
BLOCCHI s.n.c.
di ROTOLO & C.

MANUFATTI IN CEMENTO

3. OCCHI - CORDOLI - POZZETTI - CANNE FUMO - COMIGNOLI
 CANALETTI CON GRIGLIE - FOSSE "IMHOFF"
 GRIGLIATE MATTONELLE DA GIARDINO - RECINZIONI
 TUBI CEMENTO - PVC - CORRUGATI

14220 DI ATESSA (CH) Tel. 0872 897802
 rita IVA: 0062868 069 6 Fax 0872 899335

mail: edilsangroblocchi@libero.it