



POZZETTO PREFABBRICATO IN CLS VIBRATO DI SEZIONE 120 X 120


PIANTA POZZETTO SCALA 1:25

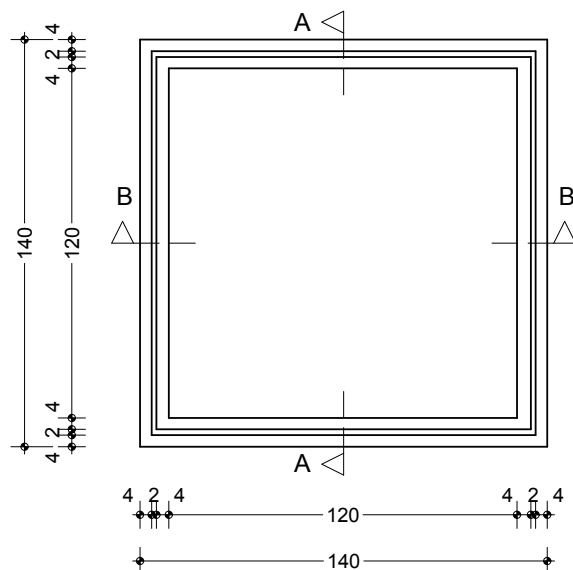


PIANTA COPERCHIO SCALA 1:25

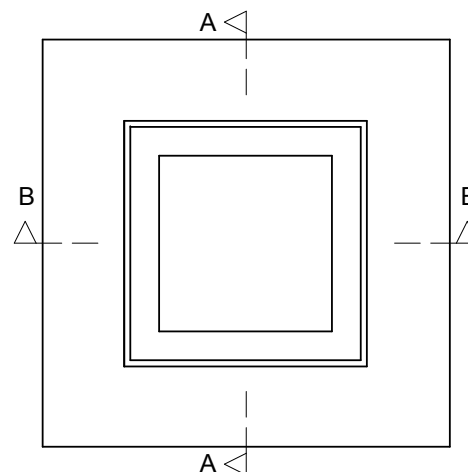

SEZIONE POZZETTO A-A SCALA 1:25

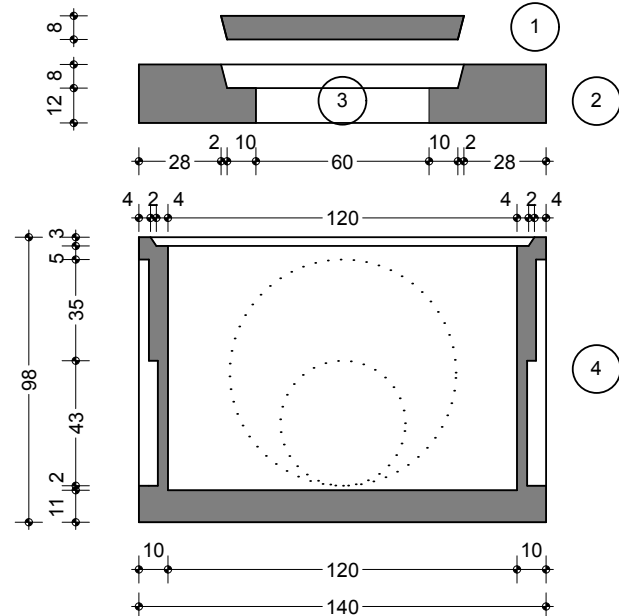

SEZIONE POZZETTO B-B SCALA 1:25

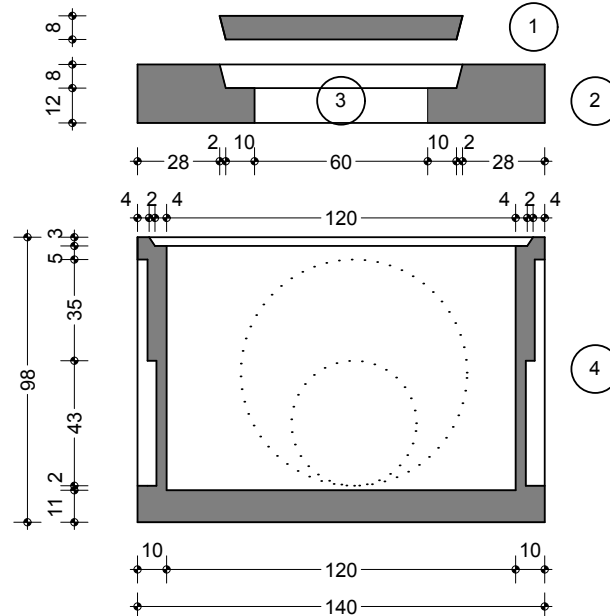

DATI TECNICI

COPERCHIO BOTOLA CENTRALE		
Peso Totale	Kg	138

COPERCHIO POZZETTO		
Peso Totale	Kg	735

ELEMENTO DI FONDO		
Peso Totale	Kg	1512
Volume Totale	lt	1210

LEGENDA

1. Coperchio botola centrale
2. Coperchio pozzetto
3. Botola centrale
4. Elemento di fondo

